



G3.5


M ü l l e r h o f

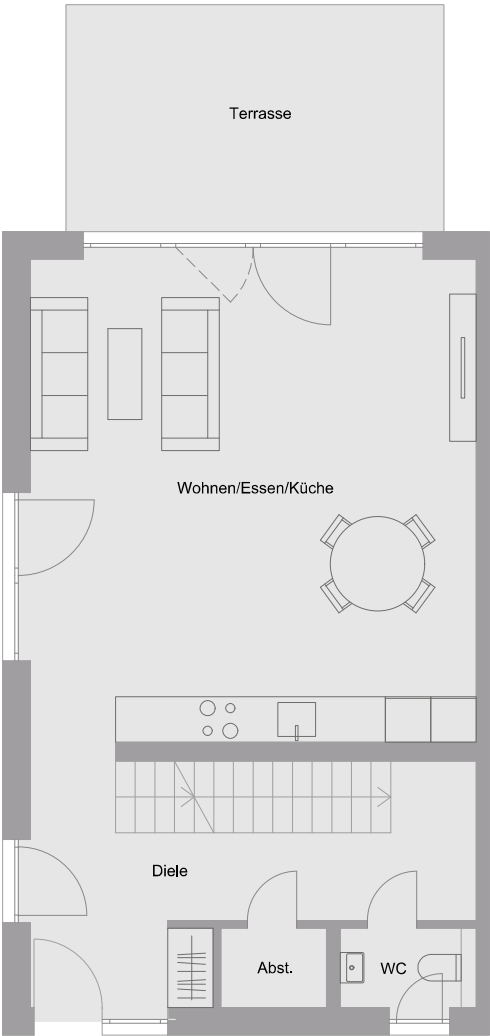

Erdgeschoss

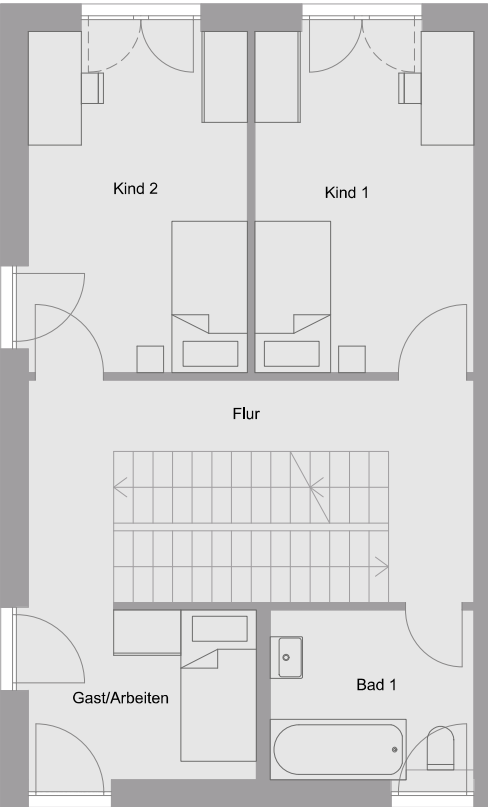


Obergeschoss

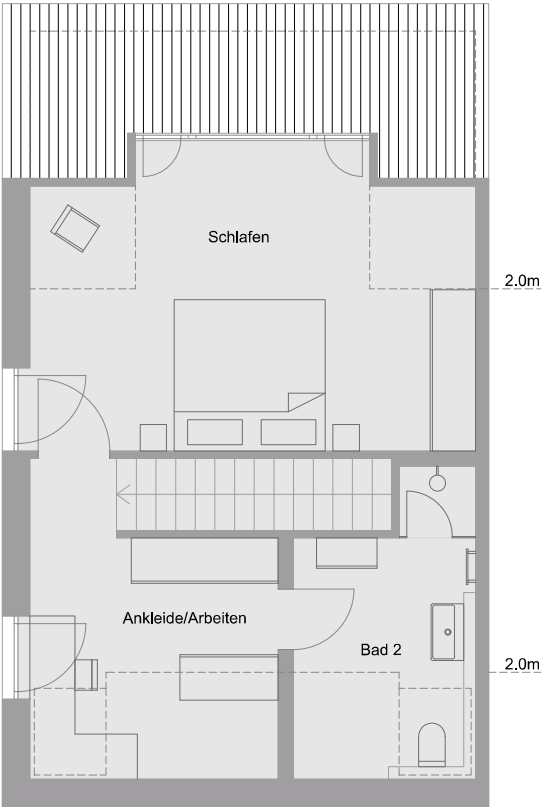

Dachgeschoss

Reihenhaus . WE#05	Wohnfläche
Wohnen/Essen/Küche	38,14 m²
Diele	11,81 m²
WC	1,68 m²
Abst.	1,47 m²
Terrasse	1/2 x 15,00 m²
Erdgeschoss	60,60 m²
Gast/Arbeiten	7,91 m²
Kind 1	13,23 m²
Kind 2	13,23 m²
Bad 1	5,85 m²
Flur	9,25 m²
Obergeschoss	49,47 m²
Ankleide/Arbeiten	8,60 m²
Bad 2	6,53 m²
Schlafen	23,25 m²
Dachgeschoss	38,38 m²
Wohnfläche gesamt	148,45 m²
Untergeschoss	24,12 m²
Wohn-/Nutzfläche gesamt	196,96 m²

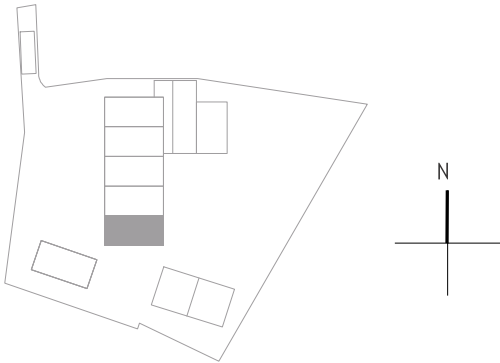

Maßstab 1:100 bei Ausdruck in DIN A3 ohne Seitenanpassung (Skalierung). Abgebildeter Planstand Juli 2025. Im Zuge der weiteren, detaillierten Planung sind Änderungen vorbehalten. Dargestellte Möbel sind unverbindliche Einrichtungsvorschläge und nicht im Leistungsumfang enthalten.