



G3.5

M ü l l e r h o f

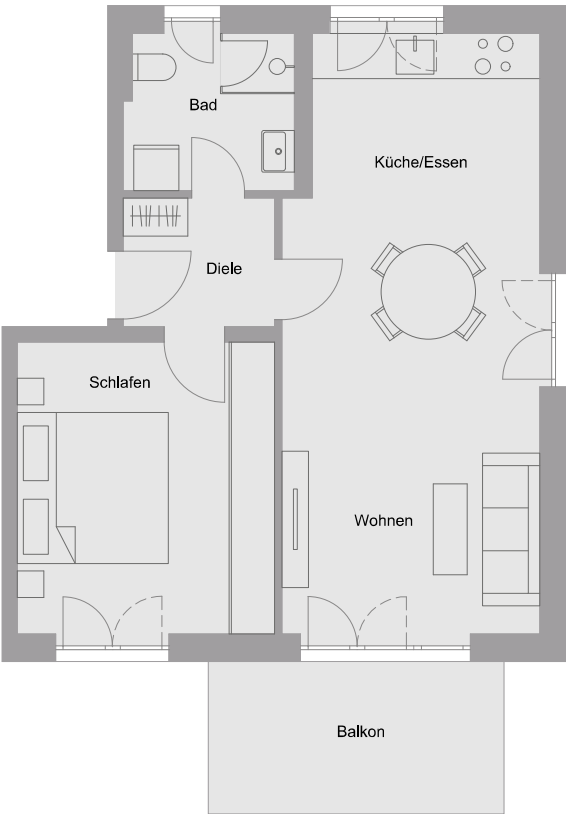

1. Obergeschoss

2-Zi-Wohnung . WE#11	Wohnfläche
Küche/Essen	13,34 m²
Wohnen	15,01 m²
Diele	3,68 m²
Bad	5,11 m²
Schlafen	14,24 m²
Balkon	1/2 x 8,32 m²
Wohnfläche gesamt	55,54 m²
Wohn-/Nutzfläche gesamt	59,69 m²

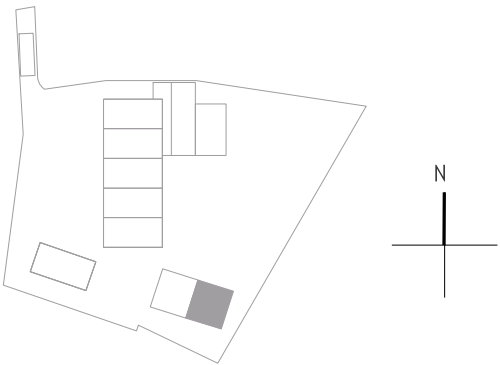

Maßstab 1:100 bei Ausdruck in DIN A3 ohne Seitenanpassung (Skalierung). Abgebildeter Planstand Juli 2025. Im Zuge der weiteren, detaillierten Planung sind Änderungen vorbehalten. Dargestellte Möbel sind unverbindliche Einrichtungsvorschläge und nicht im Leistungsumfang enthalten.