


G3.5


M ü l l e r h o f



Erdgeschoss

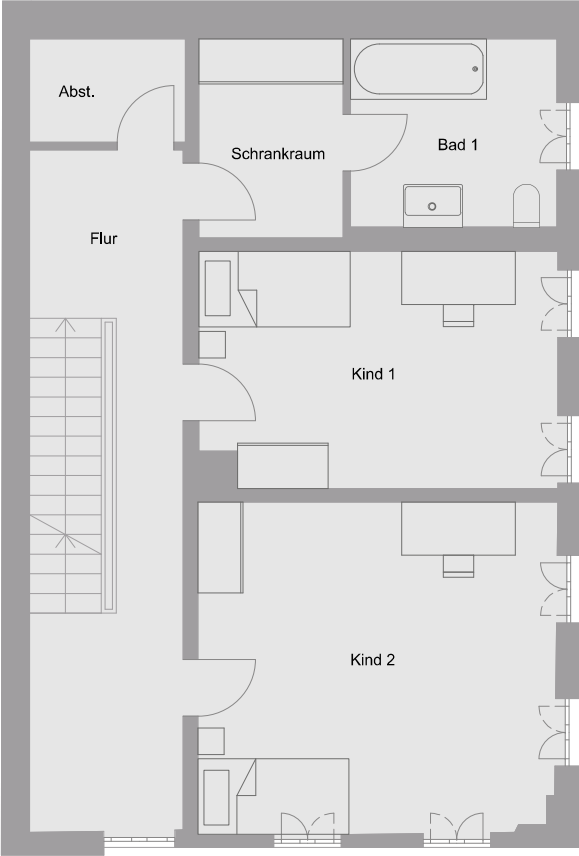


Obergeschoss

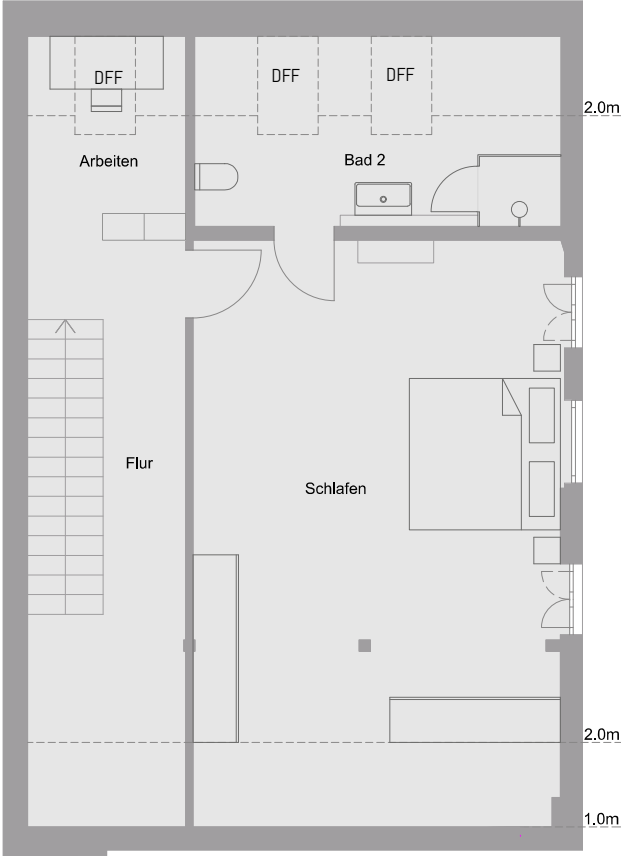

Dachgeschoss

Bauernhaus . WE#07	Wohnfläche
Wohnen	20,65 m²
Essen	13,98 m²
Küche	11,21 m²
Diele	13,35 m²
WC	4,65 m²
Abst.	6,10 m²
Terrasse	1/2 x 13,71 m²
Erdgeschoss	76,79 m²
Abst.	2,78 m²
Kind 1	14,74 m²
Kind 2	20,88 m²
Schrankraum	5,00 m²
Bad 1	7,25 m²
Flur	14,07 m²
Obergeschoss	64,72 m²
Arbeiten	3,90 m²
Flur	10,28 m²
Bad 2	7,48 m²
Schlafen	34,26 m²
Dachgeschoss	55,92 m²
Wohnfläche gesamt	197,43 m²
Wohn-/Nutzfläche gesamt	209,69 m²

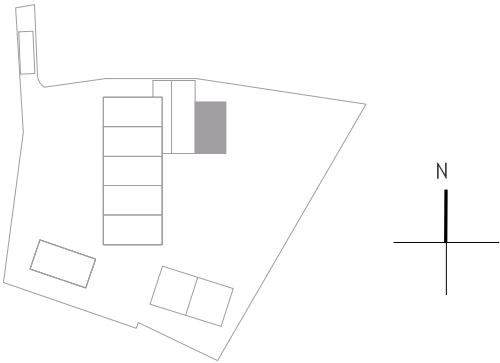

Maßstab 1:100 bei Ausdruck in DIN A3 ohne Seitenanpassung (Skalierung), Abgebildeter Planstand Juli 2025. Im Zuge der weiteren, detaillierten Planung sind Änderungen vorbehalten. Dargestellte Möbel sind unverbindliche Einrichtungsvorschläge und nicht im Leistungsumfang enthalten.