



G3.5

M ü l l e r h o f

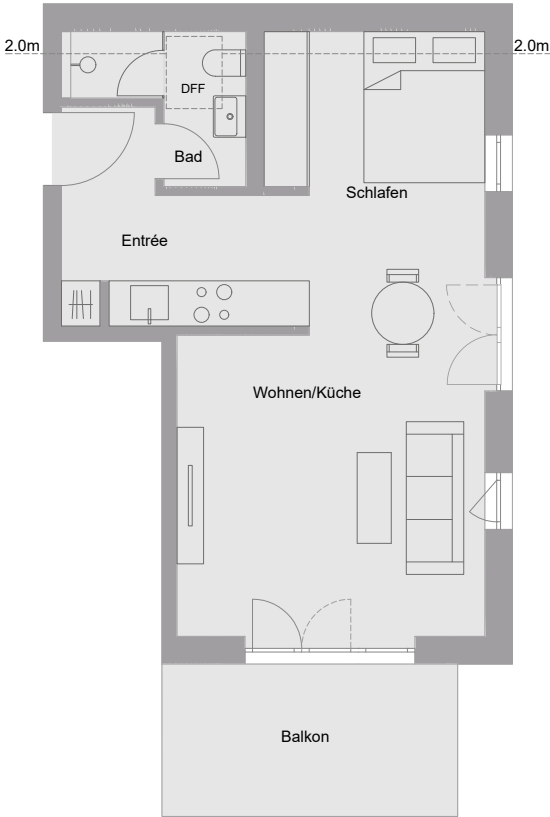

Dachgeschoss

1-Zi-Wohnung DG . WE#12.2	Wohnfläche
Wohnen/Küche	25,22 m²
Entrée	4,06 m²
Bad	3,57 m²
Schlafen	6,50 m²
Balkon	1/2 x 8,32 m²
Wohnfläche gesamt	43,51 m²
Wohn-/Nutzfläche gesamt	47,67 m²

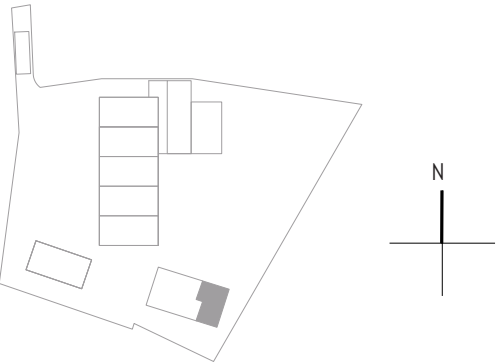

Maßstab 1:100 bei Ausdruck in DIN A3 ohne Seitenanpassung (Skalierung). Abgebildeter Planstand April 2026. Im Zuge der weiteren, detaillierten Planung sind Änderungen vorbehalten. Dargestellte Möbel sind unverbindliche Einrichtungsvorschläge und nicht im Leistungsumfang enthalten.